


isolatie met gesloten cellen 10 mm
 stelruimte opvullen
 hoogwaardige isolatie 70 mm
 anker e.e.a. vlgn.
 opgave constructeur
 isolatie 170mm
 gipsplaat
 HSB Raamwerk
 spijkerlat 28x32mm
 Western Red Cedar
 Delta FASSADE
 vinylslabbe met aangelast hoek

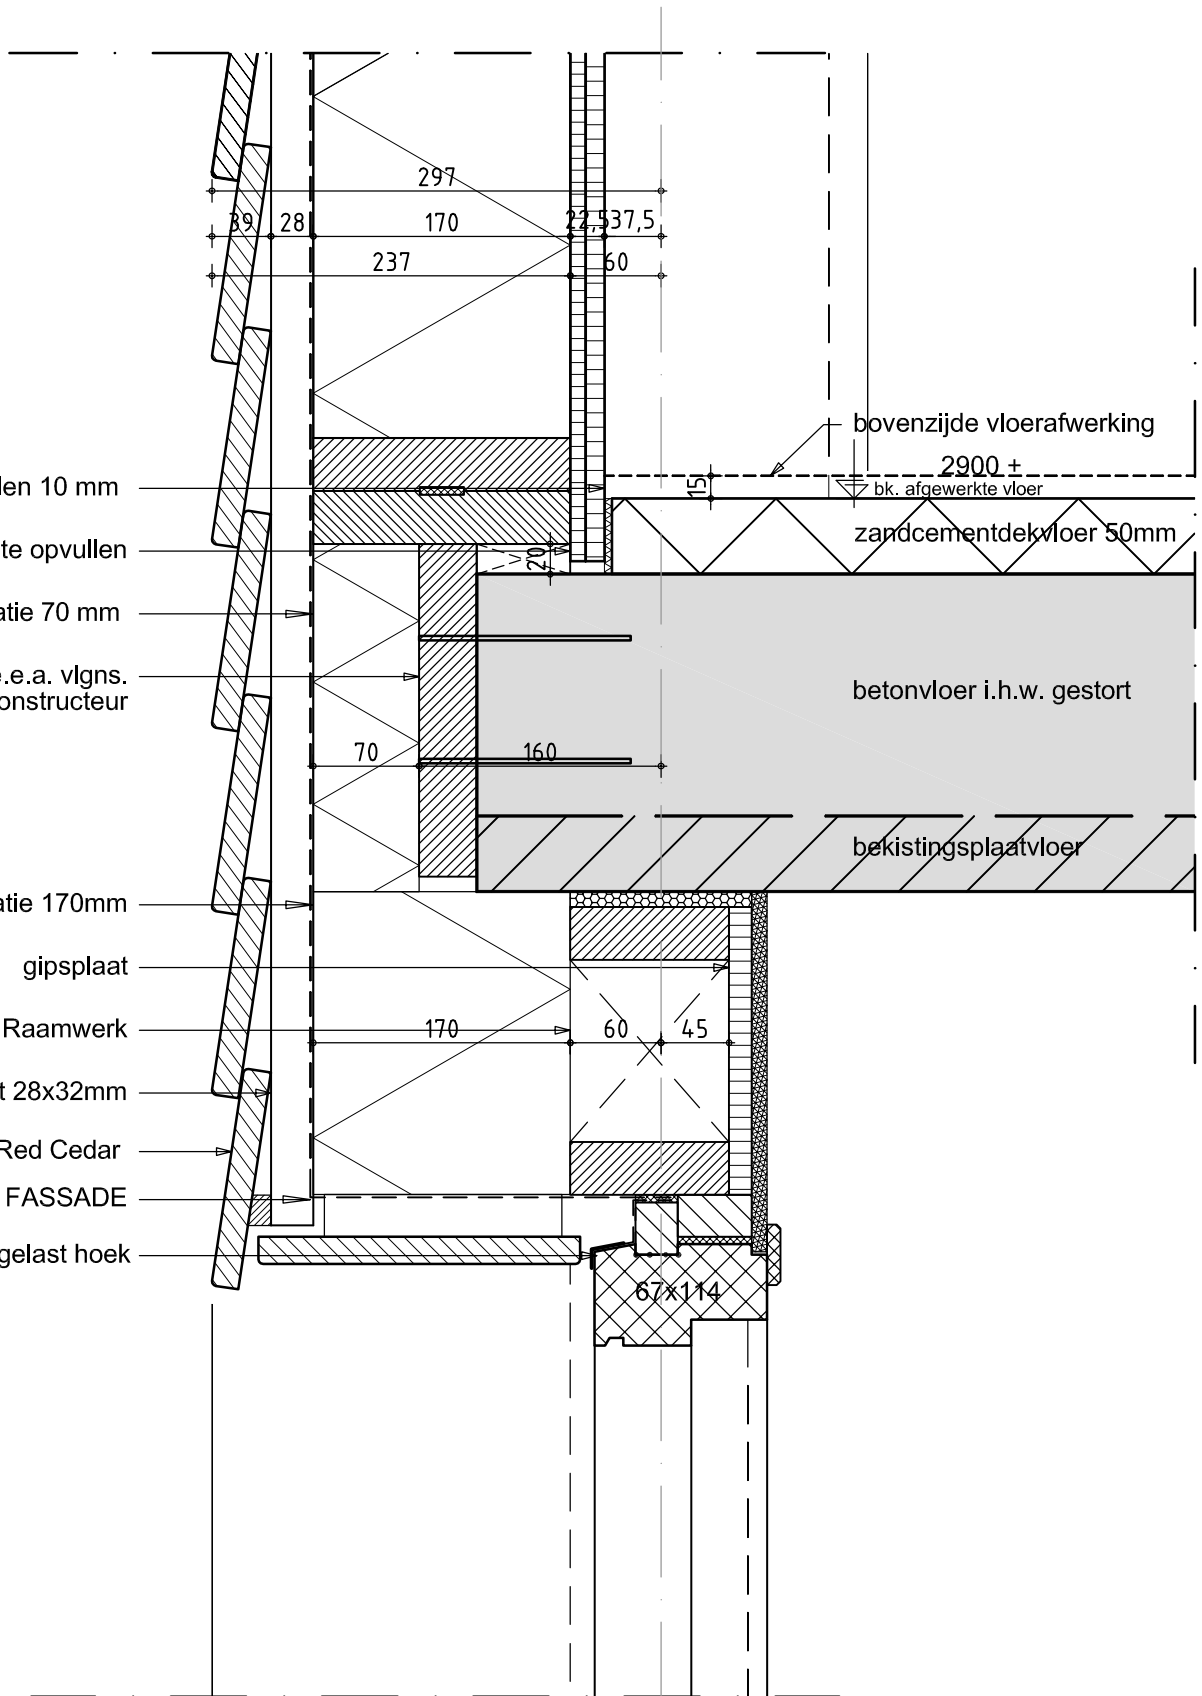

029_vdo

W06.04

A

Formaat:	A4
Getekend:	J_Mu
Schaal:	1:5
Datum:	21 jun 2006
Gewijzigd:	-
	-