

# Dirksland

## bouwaanvraag

**gevels**  
woonhuis  
Akkerleeven 12  
Dirksland


M.M. Sweep  
J.T.M. Bendsdorp  
Slachterlaan 90-92  
1405 AP Bussum  
telefoon 035 6472750

schaal 1 : 100


tekening formaat A3

datum 05-01-2011


gewijzigd

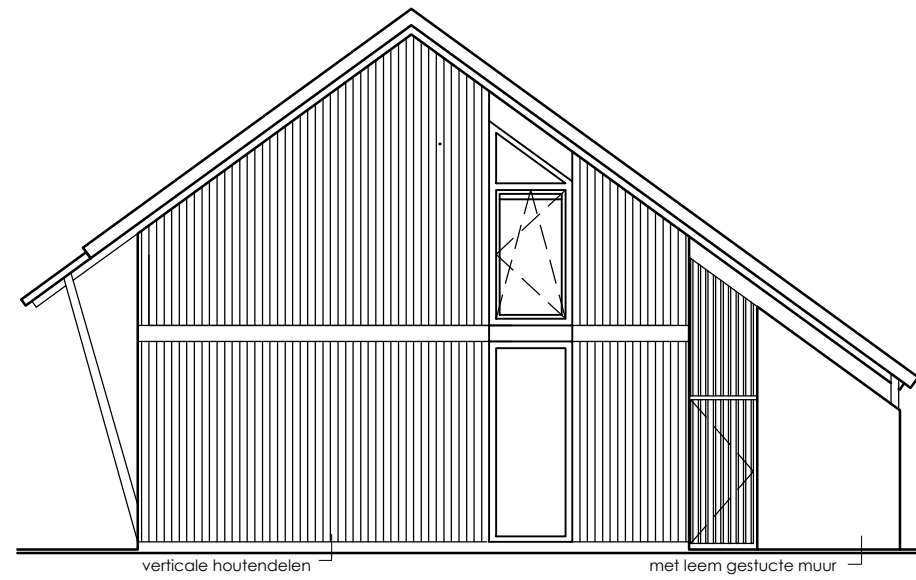


oostgevel

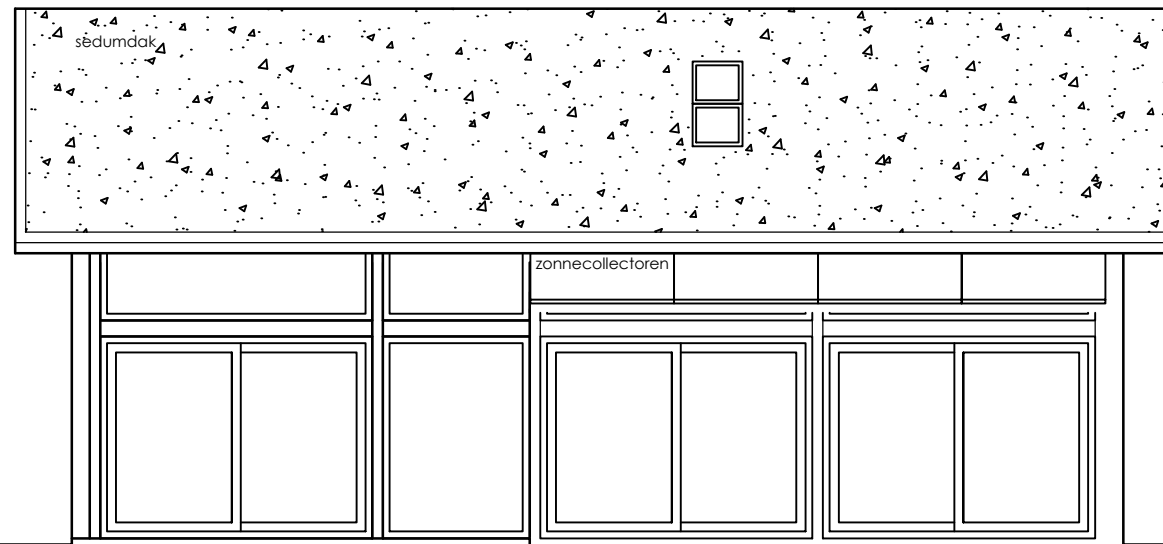

zuidgevel

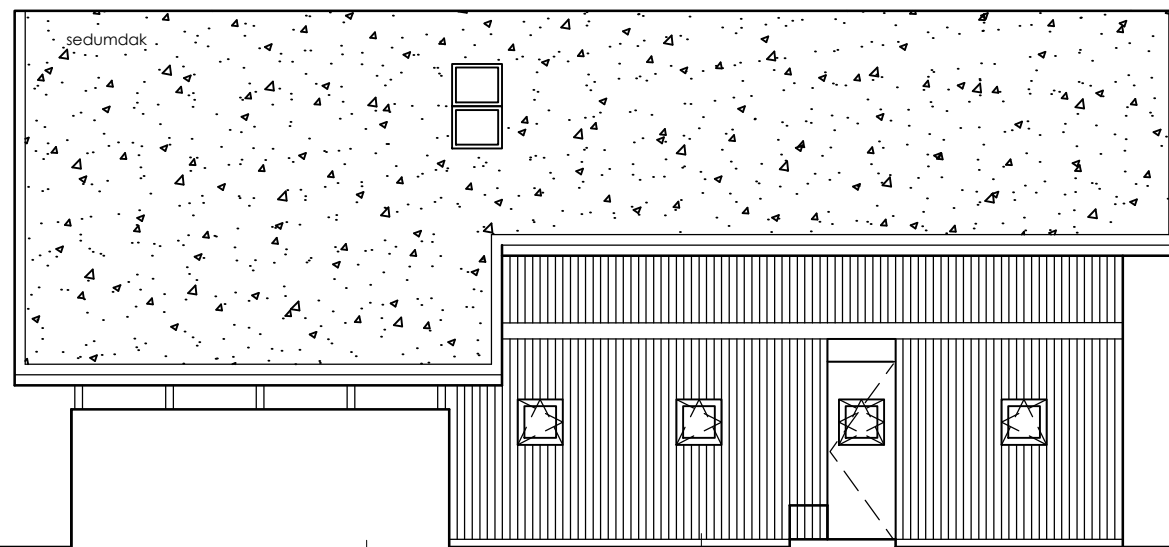

noordgevel

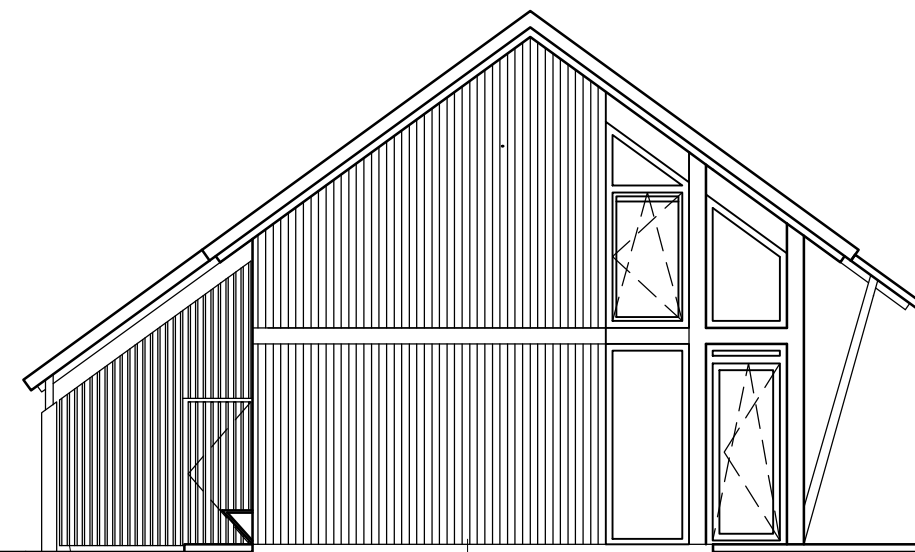

westgevel

**Ruimte voor Leven**  
ir Joop Bendsdorp architect  
telefoon 06 50606842  
joop@ruimtevoorleven.nl