

Dirksland

bouwaanvraag

verdieping
woonhuis
Akkerleeven 12
Dirksland


M.M. Sweep
J.T.M. Bendsdorp
Slachterenlaan 90-92
1405 AP Bussum
telefoon 035 6472750

schaal 1 : 50

tekening formaat A3

datum 05-01-2011

gewijzigd

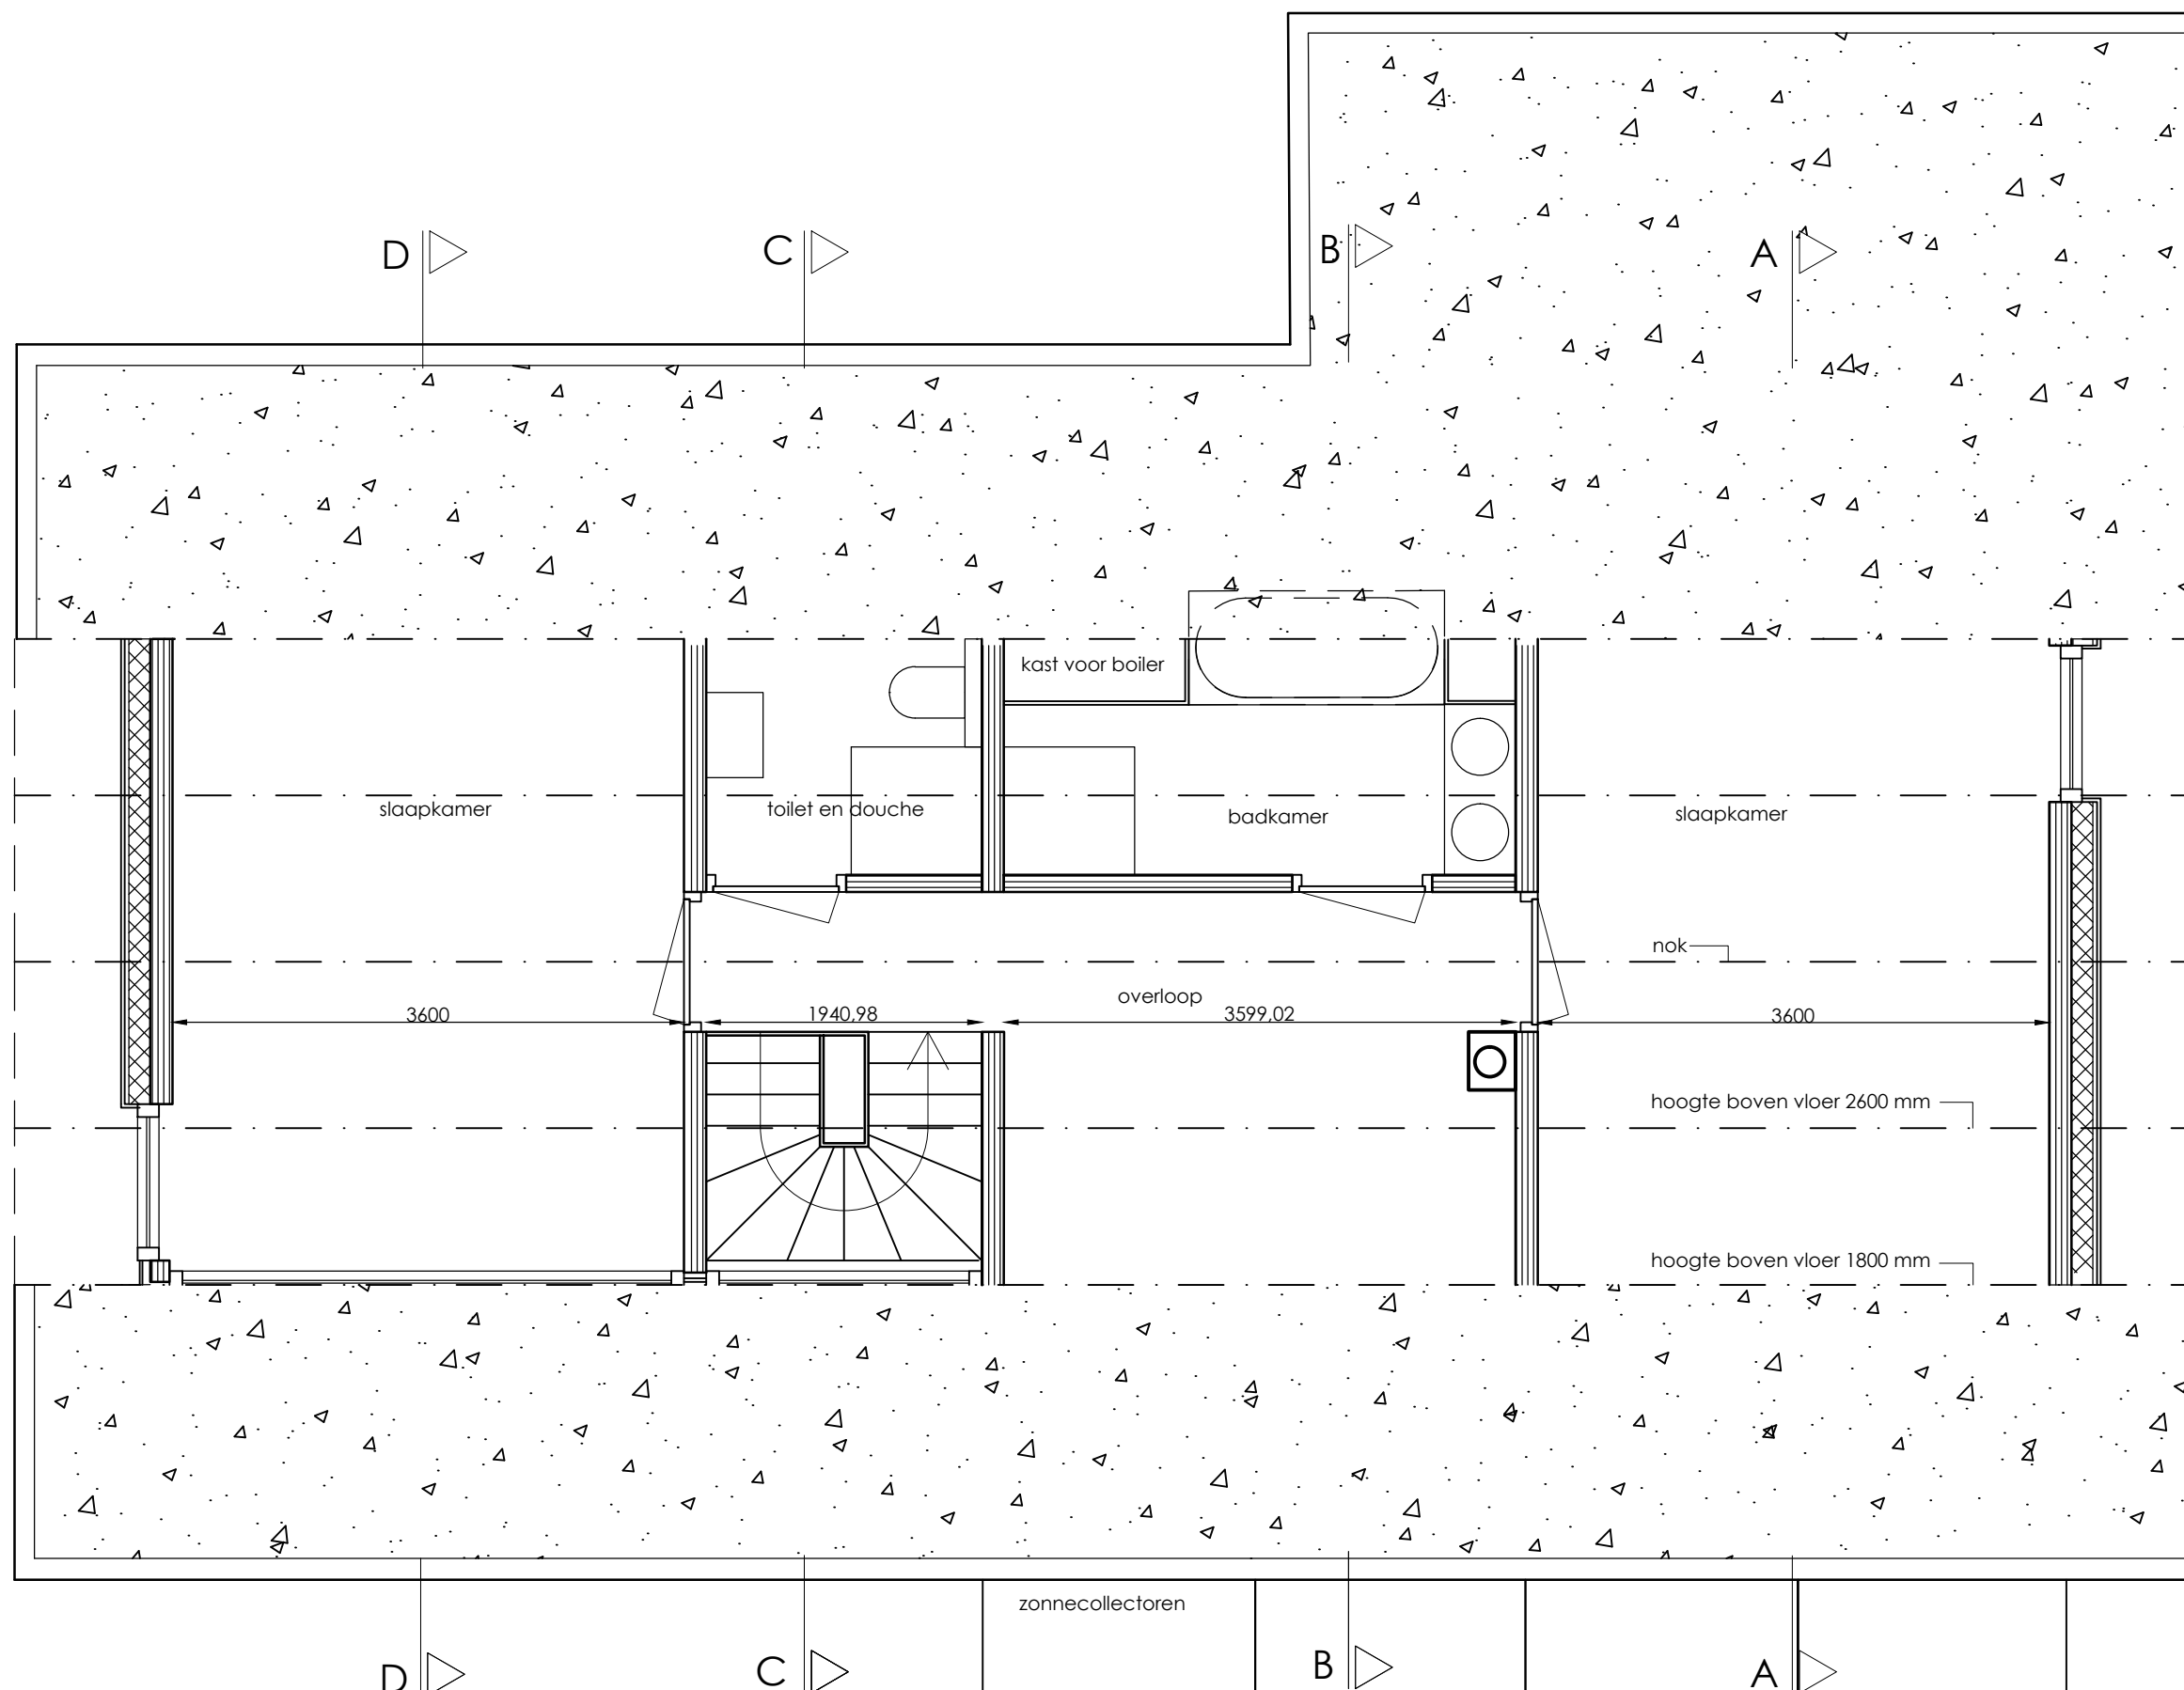

verdieping

Ruimte voor Leven
ir Joop Bendsdorp architect
telefoon 06 50606842
joop@ruimtevoorleven.nl