


Dakopbouw

dakleien, antraciet zwart
 rechthoekig, maasdekking
 22 mm underlayment
 regels, 25x38 mm ivm ventilatie
 waterdichte, dampopen laag
 strobalen, 350x480x730 mm
 voorzien van "diplaag" basisleem
 I-liggers, hoogte 350 mm, h.o.h. 480 mm
 regels, 25x38 mm
 fermacell 12,5 mm (evt vuren planken,
 messing en groef)

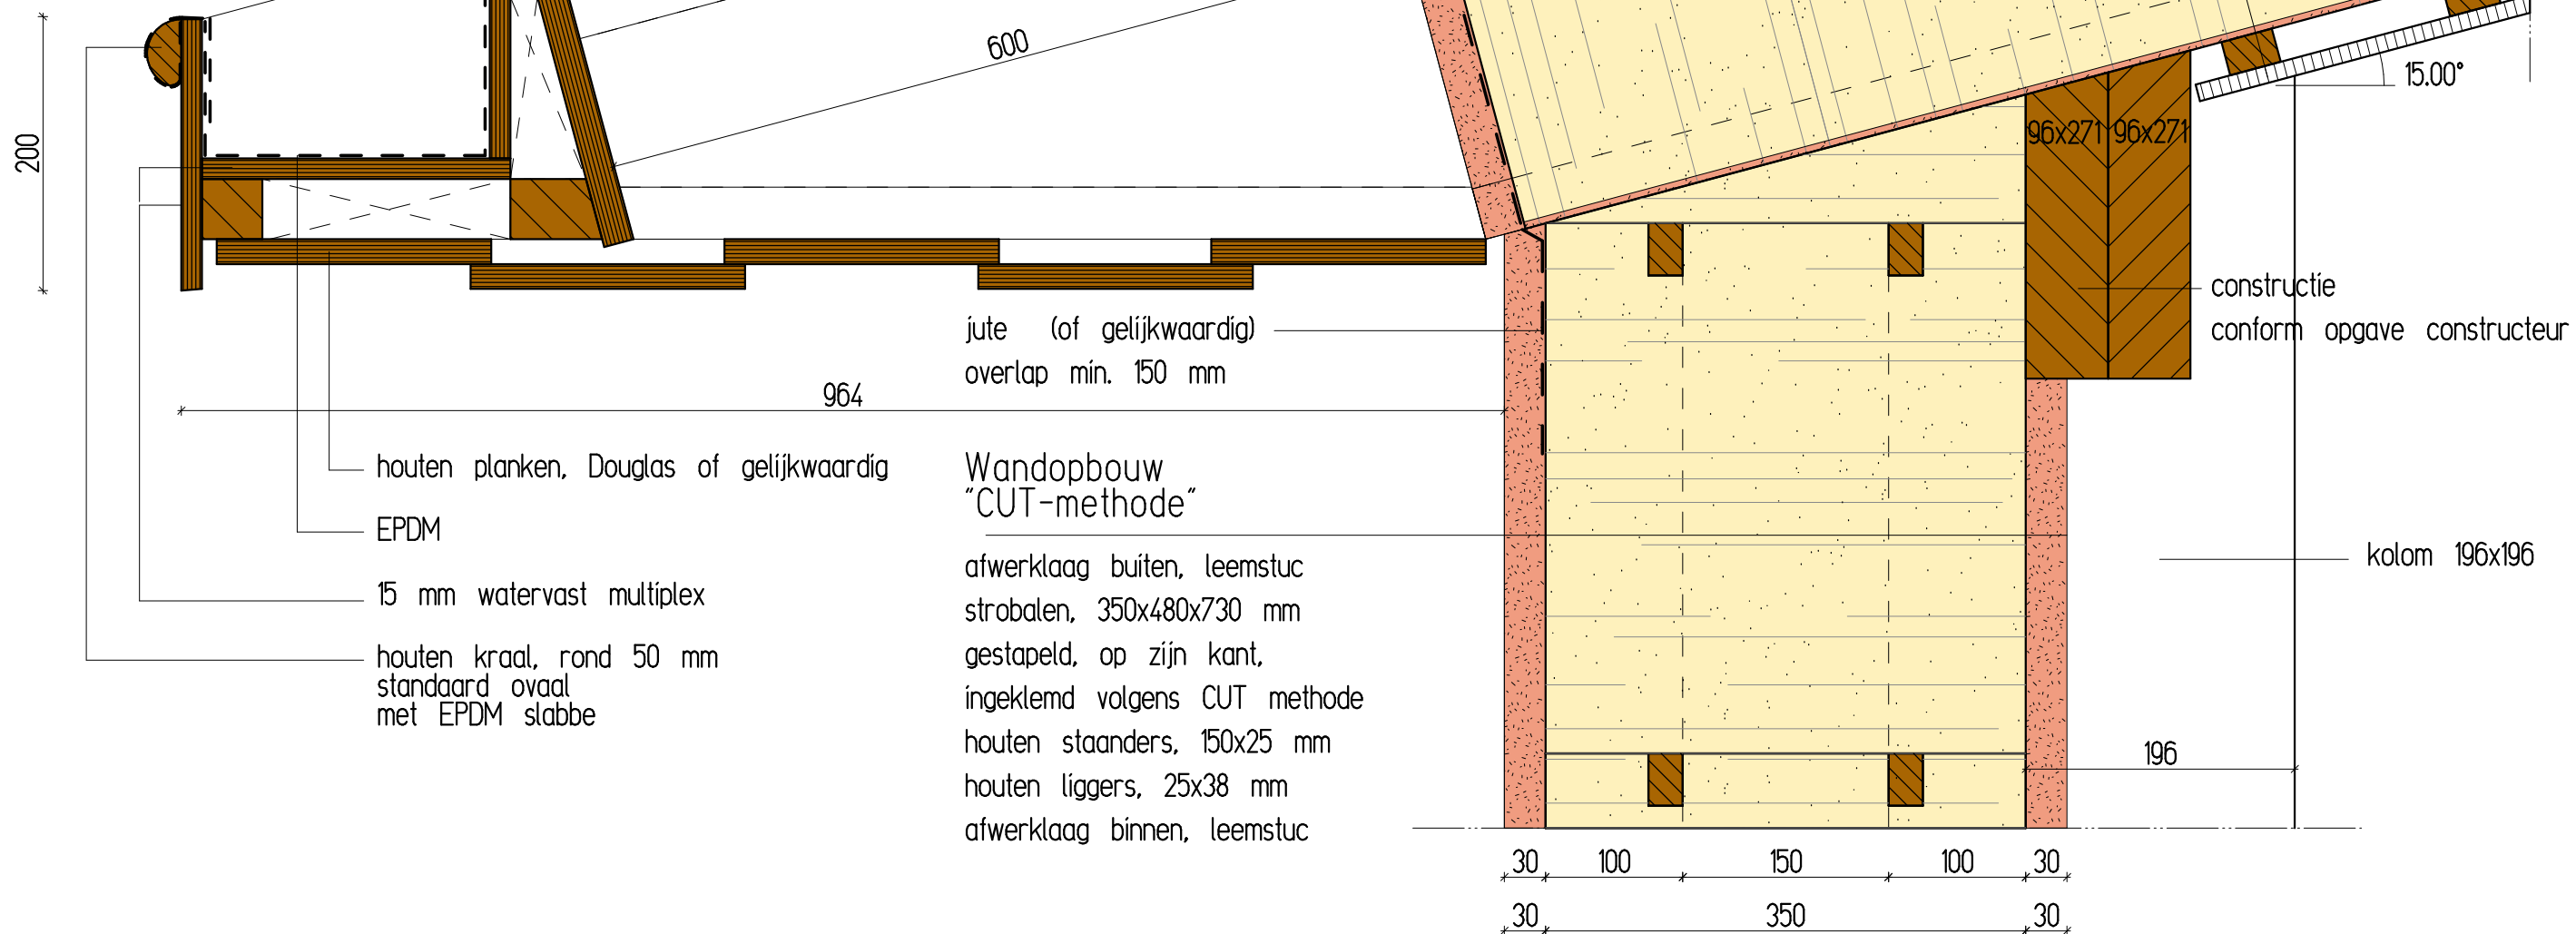

200

600

964

houten planken, Douglas of gelijkwaardig
 EPDM
 15 mm watervast multiplex
 houten kraal, rond 50 mm
 standaard ovaal
 met EPDM slabbe

jute (of gelijkwaardig)
 overlap min. 150 mm

Wandopbouw
 "CUT-methode"
 afwerklaag buiten, leemstuc
 strobalen, 350x480x730 mm
 gestapeld, op zijn kant,
 ingeklemd volgens CUT methode
 houten staanders, 150x25 mm
 houten liggers, 25x38 mm
 afwerklaag binnen, leemstuc

96x271 96x271

constructie
 conform opgave constructeur

kolom 196x196

30 100 150 100 30
 30 350 30

DETAILS

STROBOUWWONING MERGELVEN 21 te VEGHEL 09-173 Veghel

formaat:	A3	datum:	05-03-2010
schaal:	1: 5	tek. no.:	WT 23.01
stadium:	Bouwvoorbereidings tekening		

DETAIL TEKENINGEN nieuwe situatie