
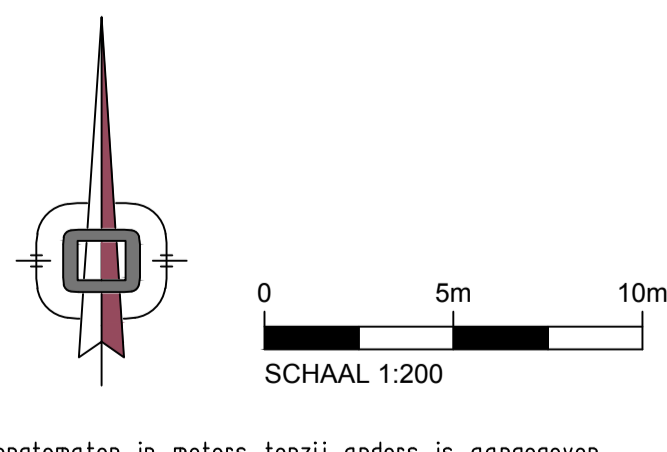


**Verklaring nieuwe situatie 1:500**

	Weggrens - Lichte weggrens nog te bepalen		Aandbrengen poort in raster - 10e draagrij rasterspan
	Kadastrale grens		Aandbrengen openbare verlichting - 1x stuur
	Rand verharding		Lengtemarkering fietspad - Draadbreed 0.30m-2.70m streep
	Asfaltverharding fietspad - 50mm Deklaag Lignine - 200mm Forz 0/11 - 500mm zand		Dwaarsmarkering fietspad - Haakbreed 300x300mm
	Betonverharding fietspad - 100mm Forz 0/11 - 600mm zand		Dwaarsmarkering rijbaan - Haakbreed 500x500mm
	Aandbrengen 'special' - Type naar te bepalen		Instek zakstoot
	Aandbrengen afvalbak - Type 'bakvinger'		Bodem zakstoot
	Aandbrengen informelebord - Informele over circular fietspad		Aandbrengen Miscantheveld - Miscanthe (spineus) (blauwgras) - met B. bodestort
	Aandbrengen raster		Aandbrengen duiker - 600mm beton
			Nieuwe hoogte - in meters t.o.v. NAP

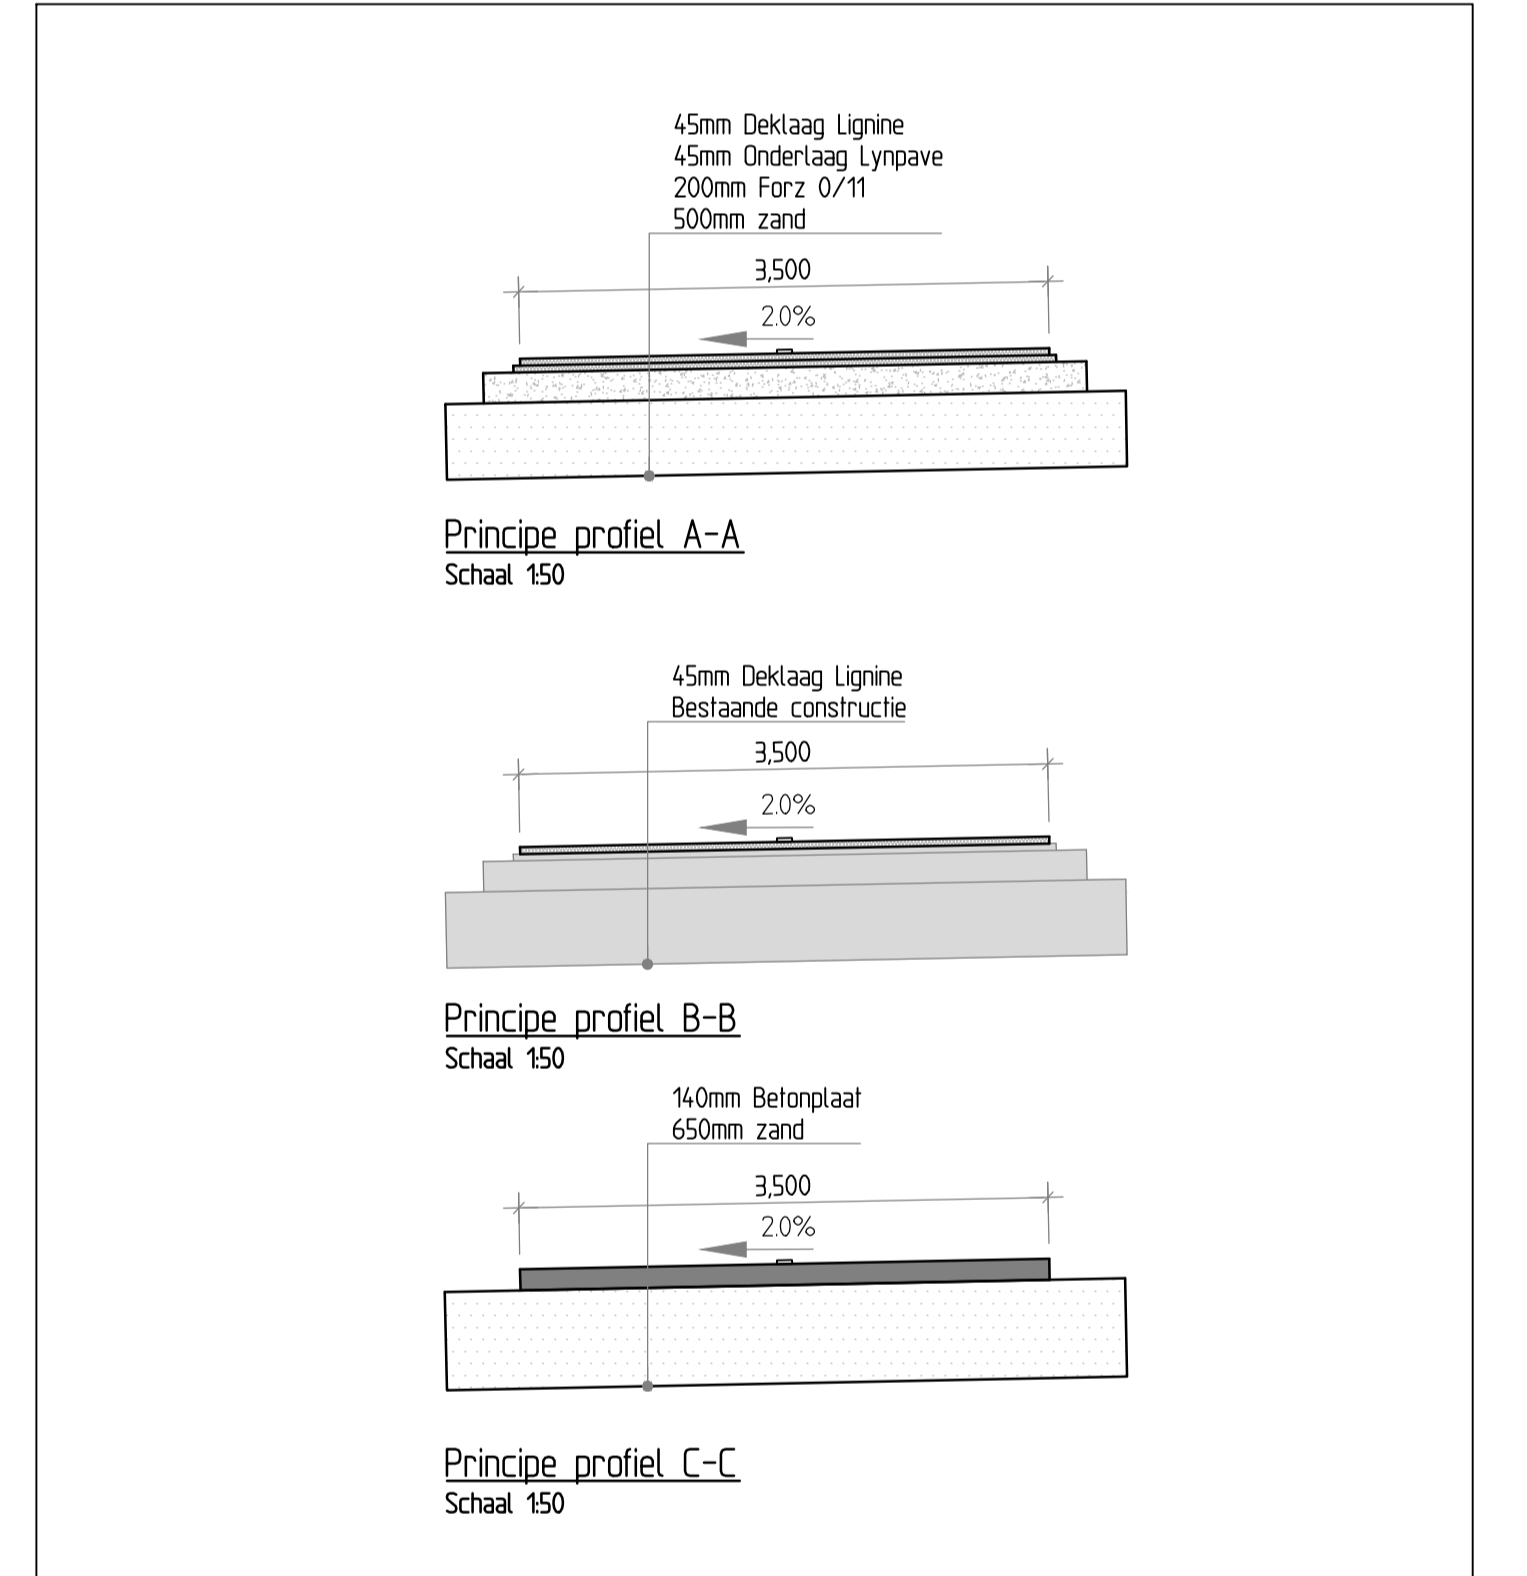

Alle hoogte maten t.o.v. NAP (in meters) en lengtematen in meters tenzij anders is aangegeven

**Zevenaar** **NTP GROEP** **KPM** **DEFINITIEF**

Project: **Circulaire fietspad - Traject Rotonde - Maatjesweg**

Onderdeel: **Nieuwe situatie**

Opdrachtgever: **Gemeente Zevenaar / NTP Infra / KPM Civiel**

datum:	14-03-2018	formaat:	A0	projectnummer:	3171057	bestandnaam:	3171057-TEK-DO-SI-0001.dwg
schaal:	1:500	ontwerper:	WJZ	tekenaar:	WJZ	check:	WJZ
				0001		1/1	

15-05-2018 MHO RMO Aanpassing naar ontwerp d.d. 15-03-2018

14-03-2018 MHO RMO Eerste versie

WJZ: 0010m GJW: 0010m GJW: 0010m

**ORBIS ENGINEERS**