



Vues en plan R+1 et R+2 - Bâtiment projeté


AVANT PROJET DETAILLE

Arcteur | Sébastien CALUIS | Bernard LAFALLE | Fabienne GAVROY | Philippe DEFFIE


CATHELAIN | CATHÉLAIN S.A. | SOLENER

27, rue Jean-Baptiste de Loosville
14, 33, 37 et 40, rue de la République
14, 33, 37 et 40, rue de la République

MODIFICATIONS :
DATE : 3 décembre 2013
ECHELLE : 1/50
PLAN N° 3

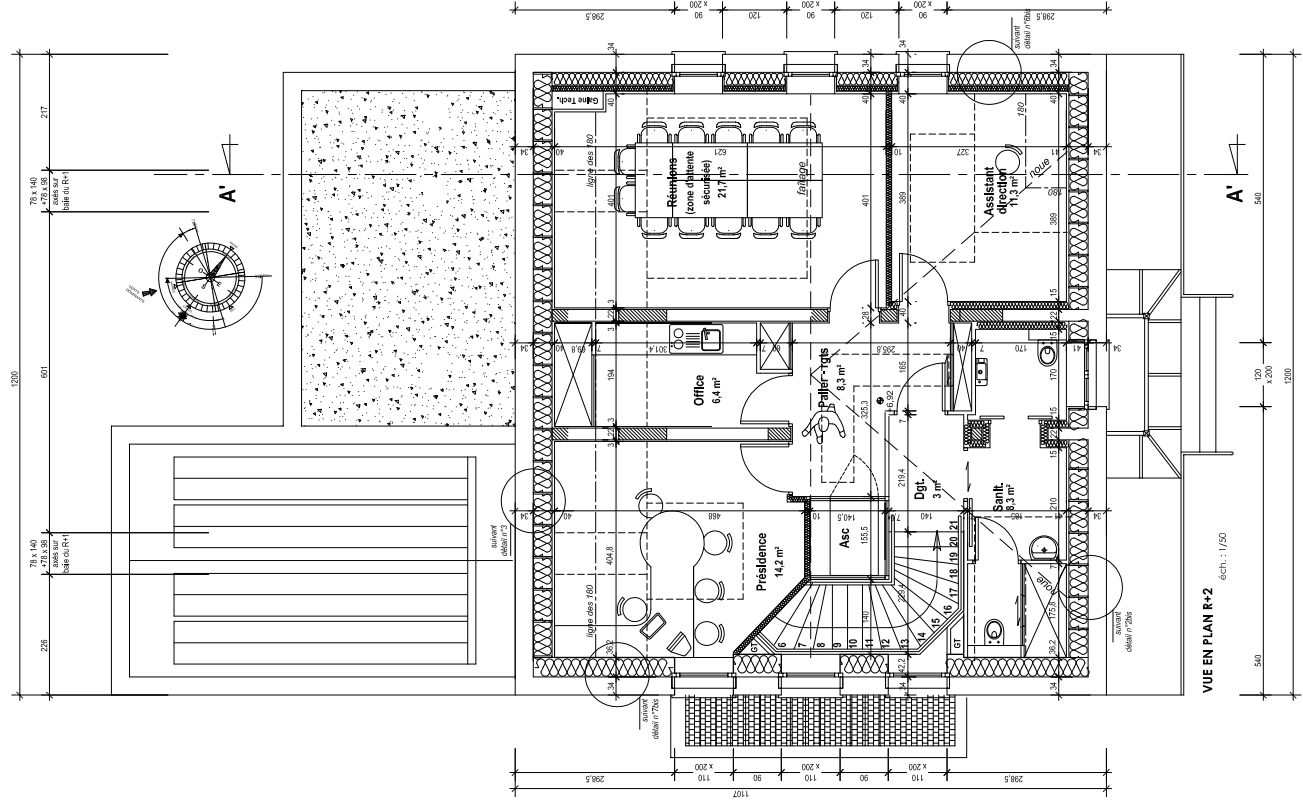

VUE EN PLAN R+2
éch. : 1/50

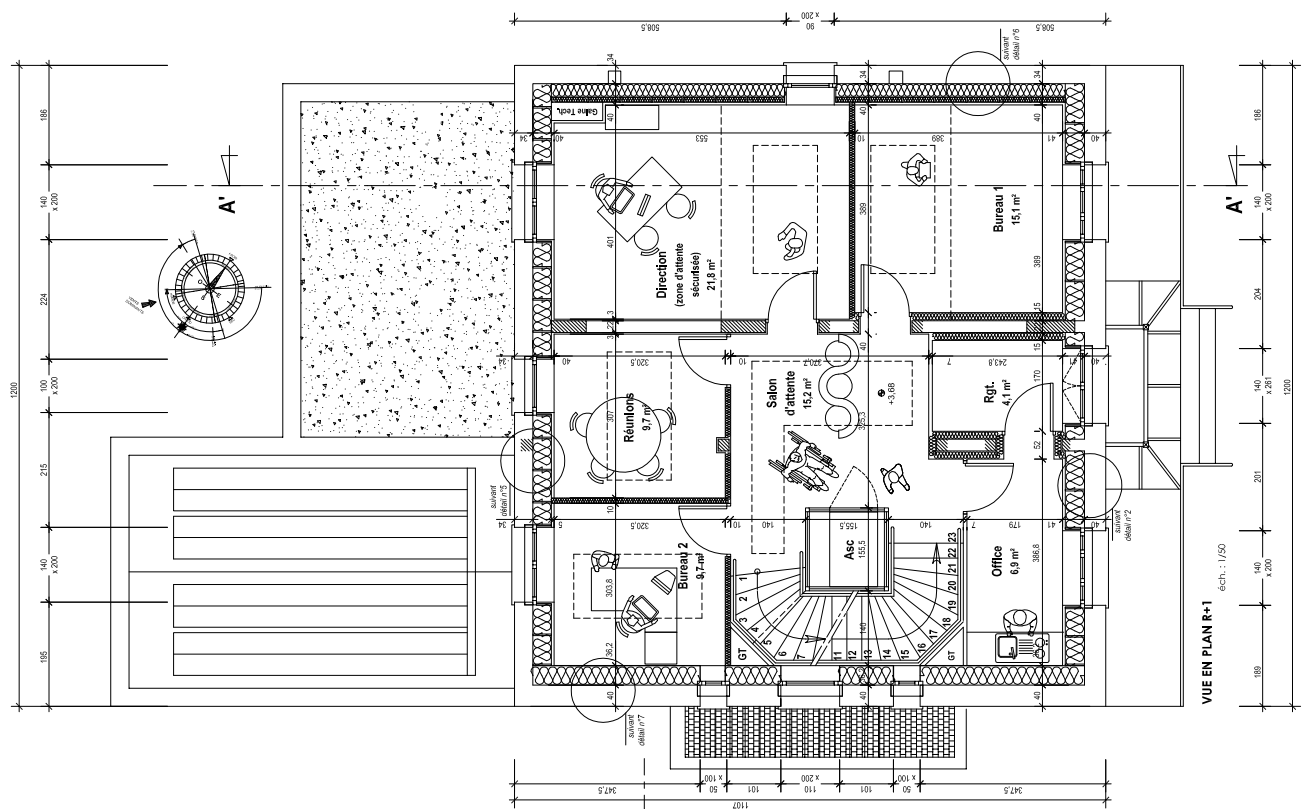

VUE EN PLAN R+1
éch. : 1/50